


ДЕТАЙЛ НА С.В.О. Ø32 /Ø50/ М 1: 25

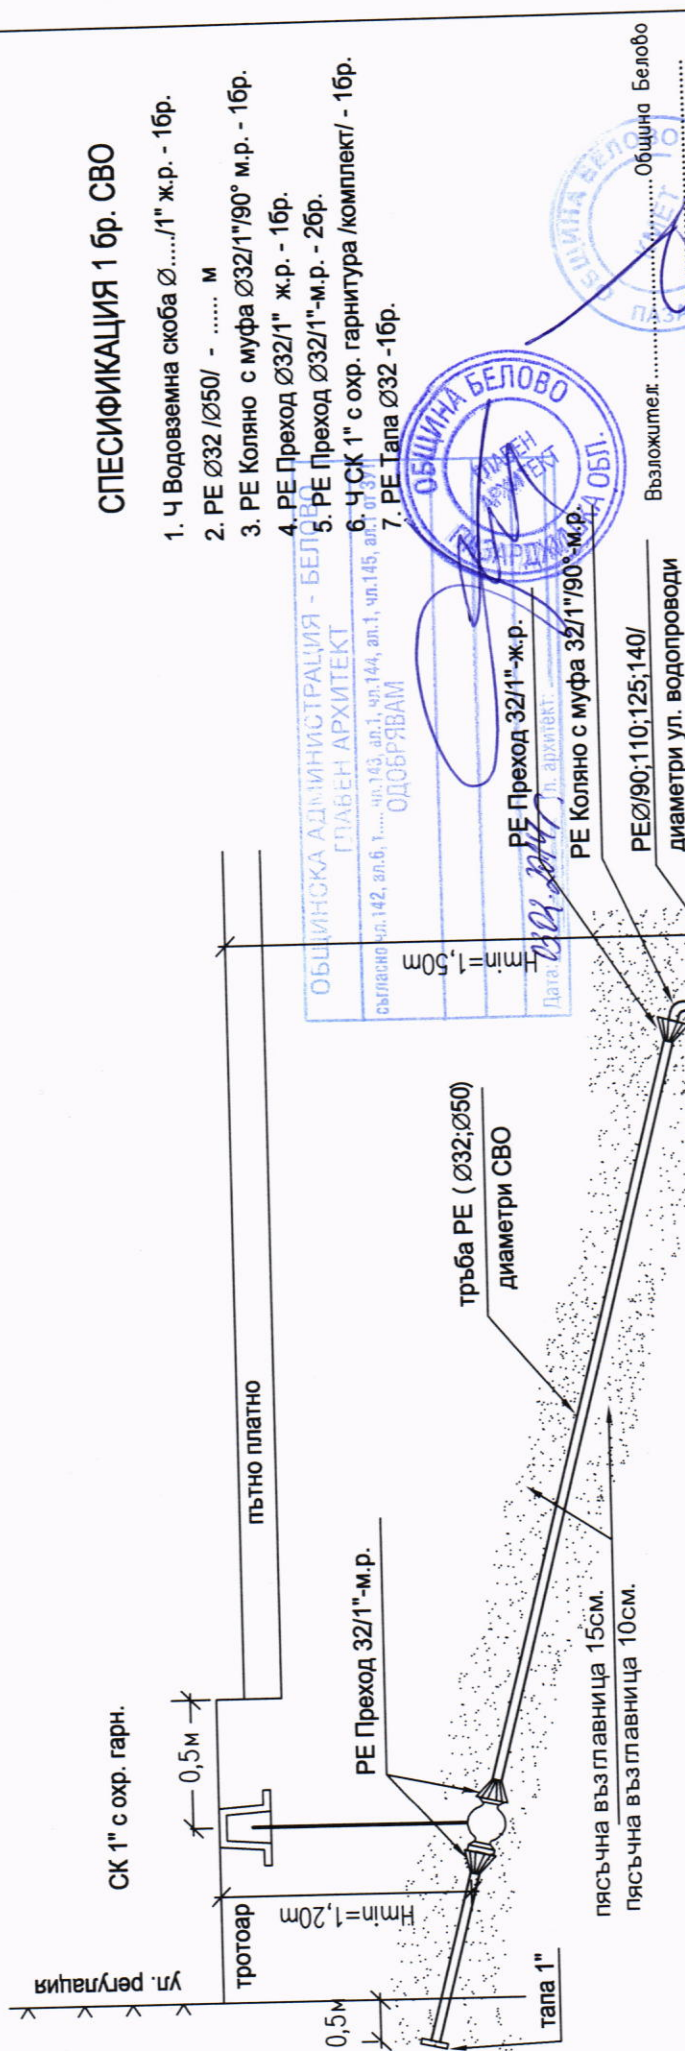

СПЕЦИФИКАЦИЯ 1 бр. СВО

1. Ч Водовземна скоба Ø...../1" ж.р. - 1бр.
2. РЕ Ø32 /Ø50/ - М
3. РЕ Коляно с муфта Ø32/1"90° м.р. - 1бр.
4. РЕ Преход Ø32/1" ж.р. - 1бр.
5. РЕ Преход Ø32/1"-м.р. - 2бр.
6. Ч СК 1" с охр. гарнитура /комплект/ - 1бр.
7. РЕ Тапа Ø32 -1бр.

ОБЩИНСКА АДМИНИСТРАЦИЯ - БЕЛОВО
 ГЛАВЕН АРХИТЕКТ
 с/главно ул.142, зл.б, т.....чл.143, ап.1, чл.144, ап.1, чл.145, ап.1 от ЗП
 ОДОБРЯВАМ
 Дата: 2017 г. л. архитект.
 РЕ Преход 32/1"-ж.р.
 РЕ Коляно с муфта 32/1"90°-м.р.
 РЕ Ø90;110;125;140/
 диаметри ул. водопроводи

Община Белово
 Възложител: Община Белово

КРИП
 ВС
 ПЪЛНА ПРОЕКТАНТСКА ПРАВОСПОСОБНОСТ
 ДИМИТРОВА ДЕШЕВА
 ИНЖ. ТАТИЯНА
 рясъчна подложка 10см.
 № 00086
 ИНВЕСТИЦИОННОТО ПРОЕКТИРАНЕ
 НА ИНИЦИАТИВАТА В
 КРЕДИТЕ В

"Булстрой Консулт" ЕООД
 ЛК-000781/26.07.2012г. БУЛСТРОЙ КОНСУЛТ
 ОЦЕНКА НА СЪОТВЕТНОСТТА
 на проектната документация
 съществено изисквания
 Дата:..... Подпис:.....

Обект: "РЕКОНСТРУКЦИЯ И ПОДМЯНА НА ВЪТРЕШНА ВОДОПРОВОДНА МРЕЖА ГР.БЕЛОВО - ПЪРВИ ЕТАП"


Възложител: Област Пазарджик

Община гр. Белово Област Пазарджик

Чертеж: СТРАДНО ВОДОПРОВОДНО ОТКЛОНЕНИЕ

Проектант:	инж. Дешева	Фаза:	РП
Съгласувал:	инж. Бораджиева	Част:	Водопровод
Геодезия:	инж. Зл. Кечев	Масаб:	1:20
		Чер. 12/19	Дата: 05.2014г

НАПРЕЧЕН РАЗРЕЗ ПРЕЗ ИЗКОП – 2 БР. ВОДОПРОВОДИ М 1:20

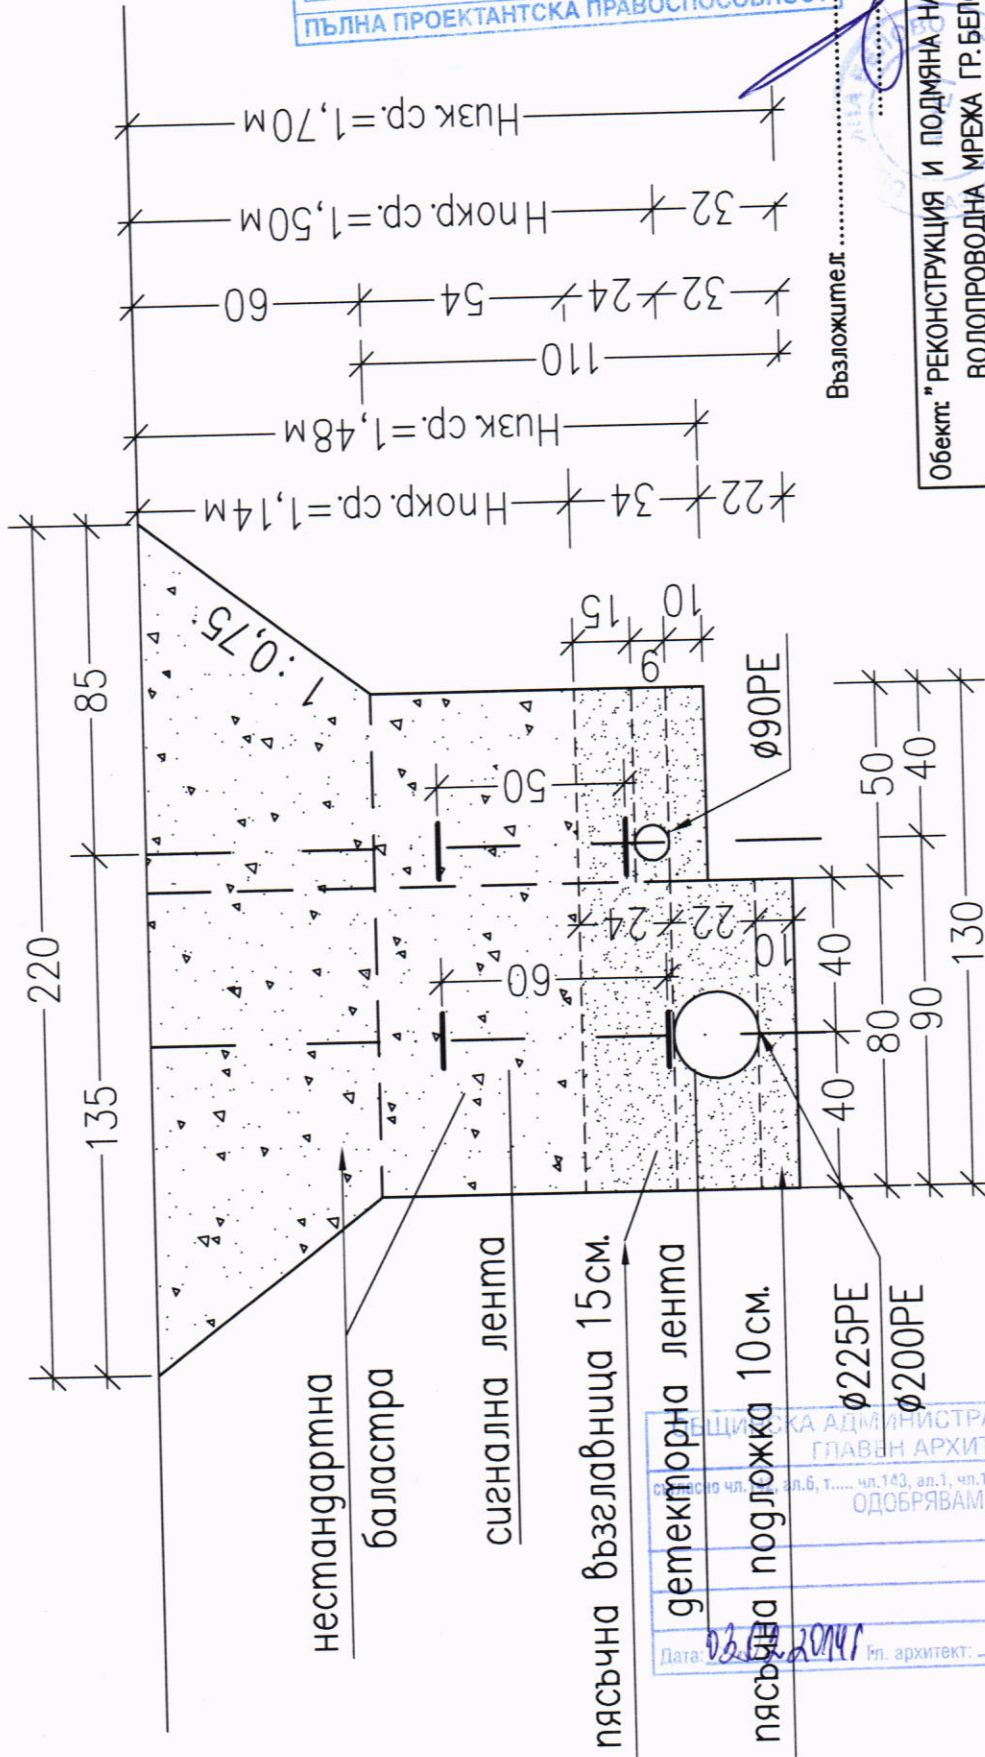

КАМАРА НА ИНЖЕНЕРИТЕ В
ИНВЕСТИЦИОННОТО ПРОЕКТИРАНЕ

Регистрационен № 00086

инж. ТАТЯНА
ДИМИТРОВА ДЕШЕВА

КСИП

ВС

ПЪЛНА ПРОЕКТАНТСКА ПРАВОСПОСОБНОСТ

Община Белово

Възложител:

Обект: "РЕКОНСТРУКЦИЯ И ПОДМЯНА НА ВЪТРЕШНА
ВОДОПРОВОДНА МРЕЖА ГР. БЕЛОВО –
ПЪРВИ ЕТАП"
гр. Белово, Област Пазарджик

Възложител: Община гр. Белово Област Пазарджик

Чертеж НАПРЕЧЕН РАЗРЕЗ ПРЕЗ ИЗКОП – 2 бр. ВОДОПРОВОДА

Проектант	инж. Дешева	Фаза	РП
Съгласувал	инж. Зл. Кечев	Част	Водопровод
Геоземия	Мащаб	1:20
		Чер. №	14/19
		Дата	05.2014г

"Булстрой Консулт" ЕООД
ЛК-000781/26.07.2012г.

ОЦЕНКА НА СЪОТВЕТСТВИЕТО
НА ПРОЕКТНАТА ДОКУМЕНТАЦИЯ СЪС
СЪЩЕСТВЕНИТЕ ИЗИСКВАНИЯ

Дата: Подпис:

БУЛСТРОЙ КОНСУЛТ
СОФИЯ

ОБЩИНСКА АДМИНИСТРАЦИЯ - БЕЛОВО

ГЛАВЕН АРХИТЕКТ

ОДОБРЯВАМ

Дата: 02.05.2014г. Гл. архитект:

ОБЩИНА БЕЛОВО

ГЛАВЕН АРХИТЕКТ

ПАЗАРДЖИШКА ОБЛ.