



РАЗПОЛОЖЕНИЕ НА
ФУГИТЕ И АРМИРОВКАТА В ПЛАН

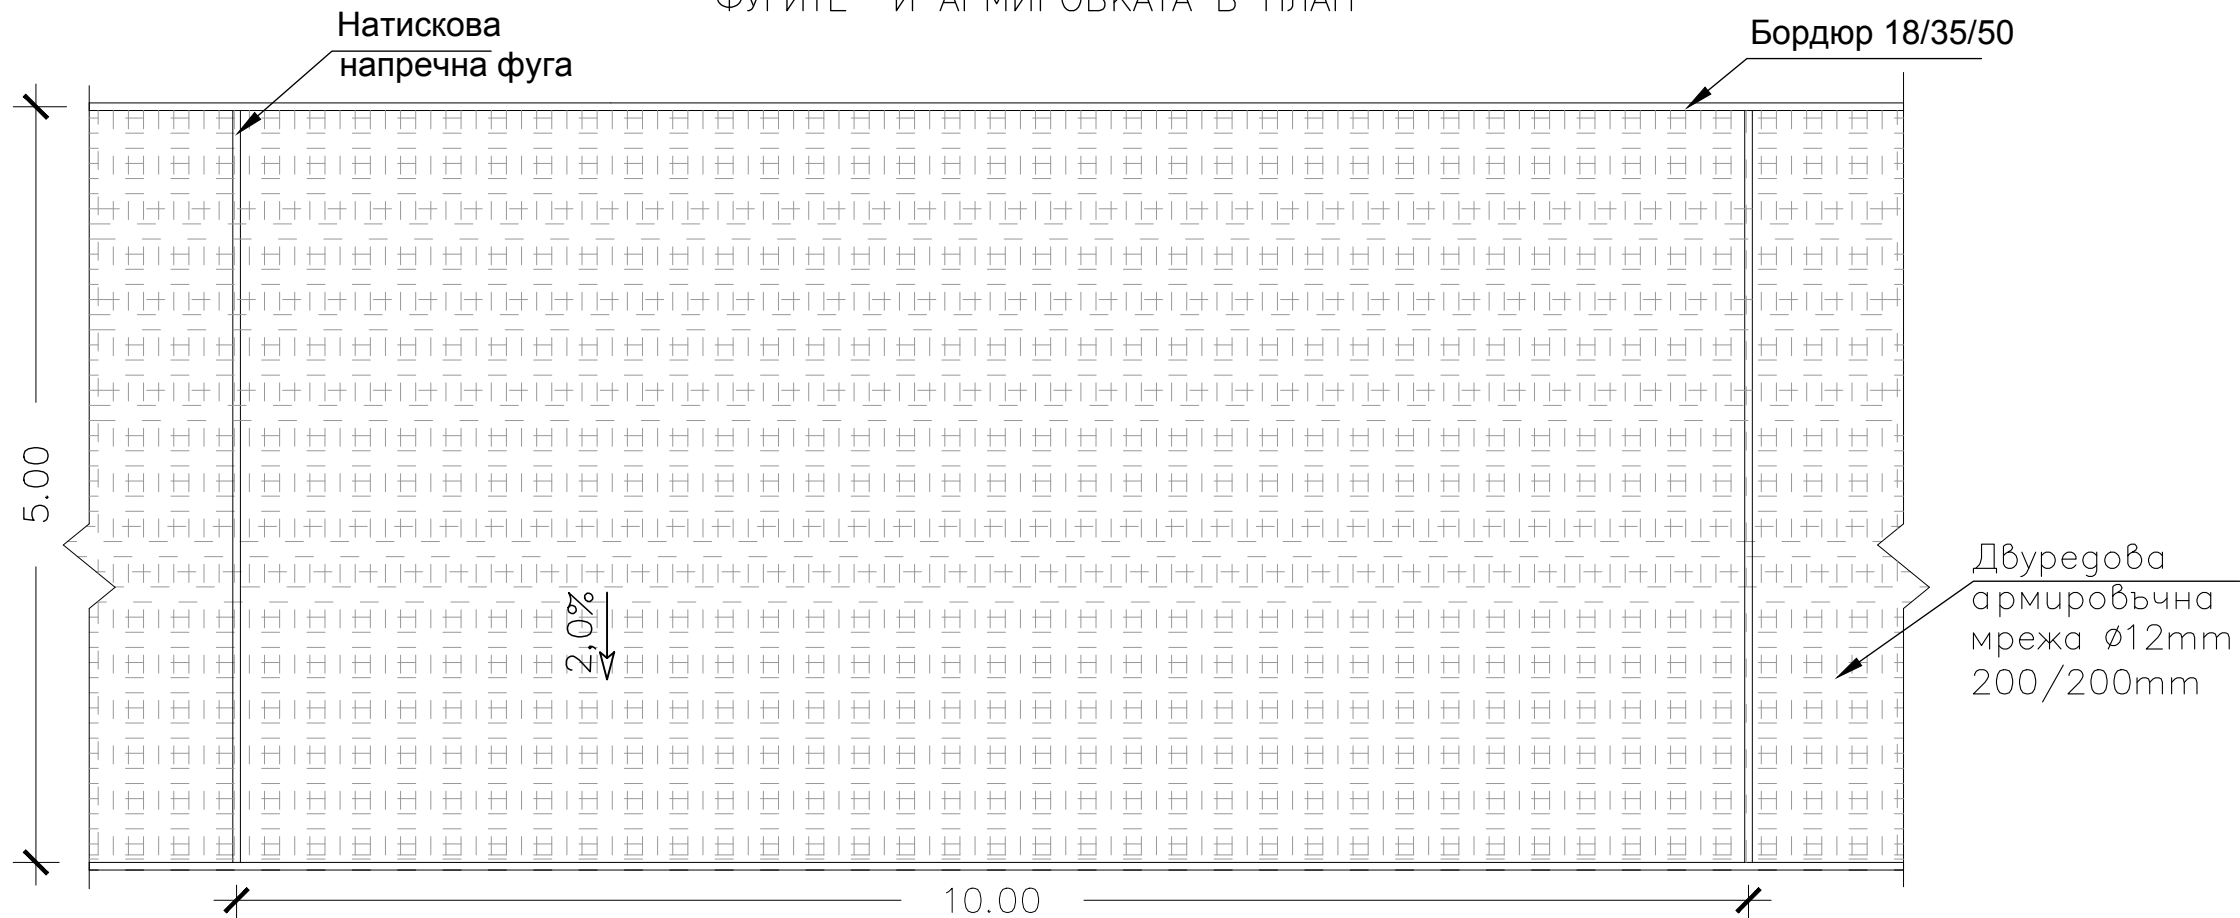

КОНСТРУИРАНЕ НА
ФУГИТЕ В ПЛАН

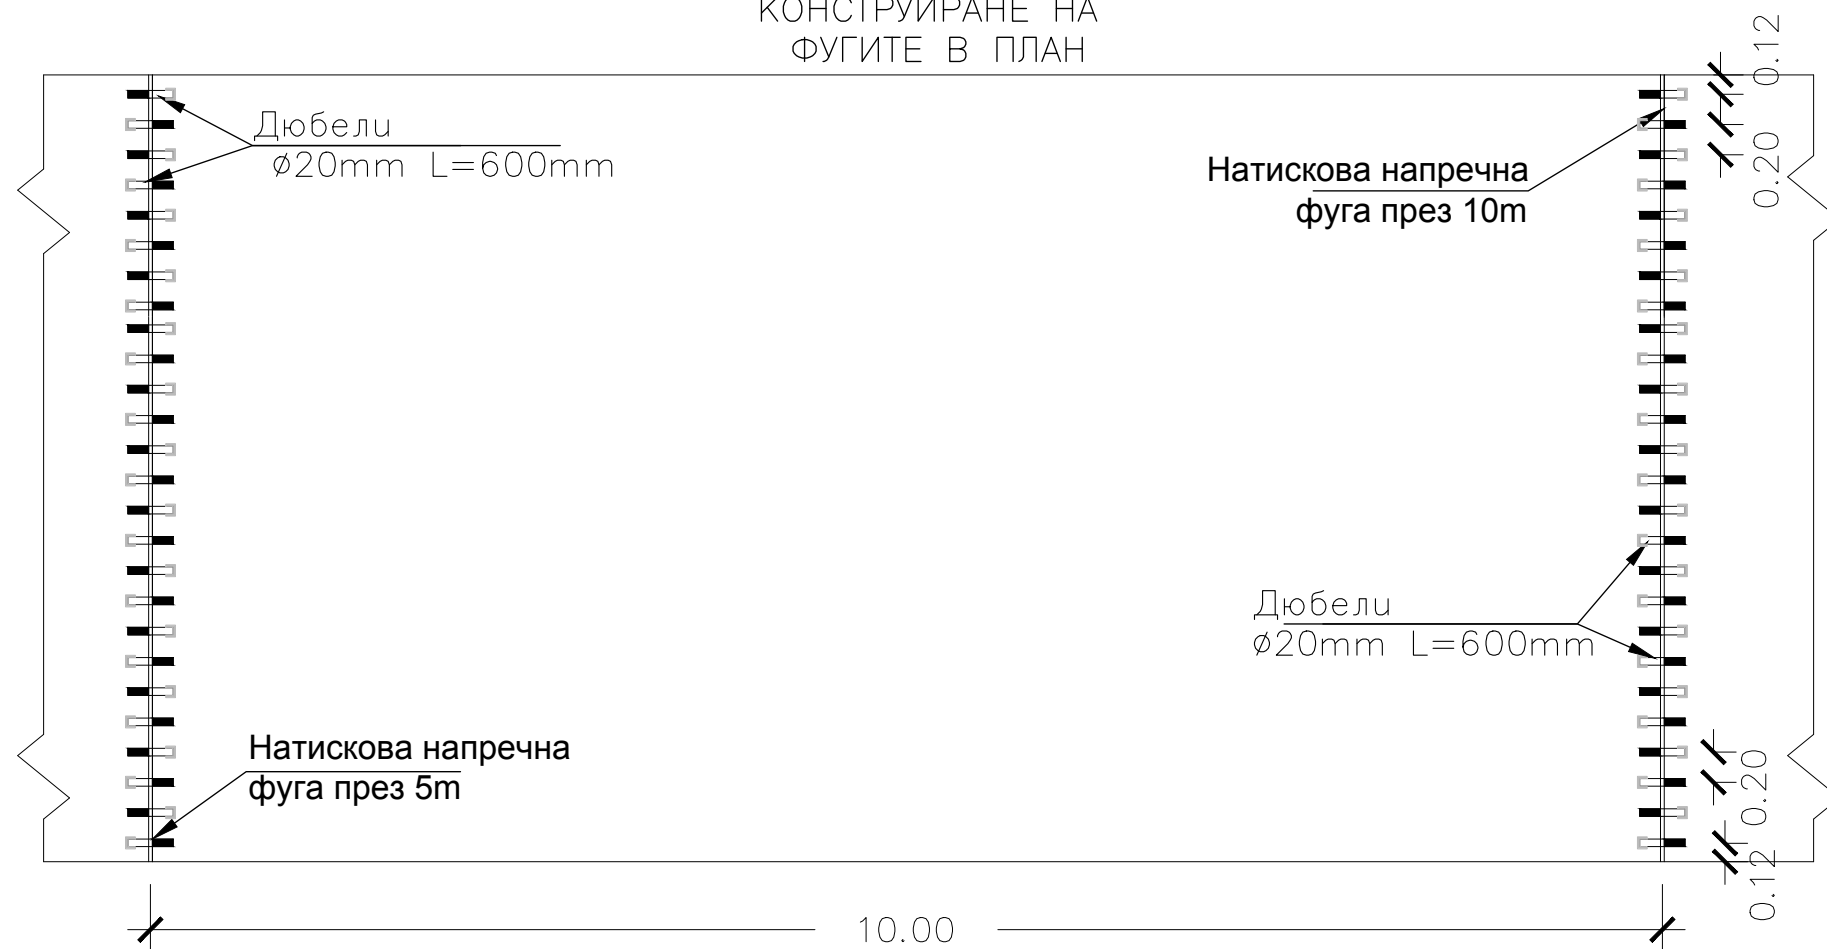

ОБЕКТ: Изготвяне на технически инвестиционен проект с предмет: "Реконструкция на ул. "Яне Сандански" и ул. "Могилата" в кв. "Малко Белово", гр. Белово, община Белово

ДОГОВОР: 26.01.2017г.

ВЪЗЛОЖИТЕЛ:
ОБЩИНА БЕЛОВО



печат и подпис

ЗА ВЪЗЛОЖИТЕЛЯ

ИМЕ

ИЗПЪЛНИТЕЛ: "ИНФРАКОНСТРУКТ" ООД
2304 гр. Перник, ул. "Ленински проспект" №1, ет.3



печат и подпис

УПРАВИТЕЛ

инж. Иво Гаджов

ЧАСТ: ПЪТНА

ФАЗА: ТП

ЧЕРТЕЖ: Детайл на пътна конструкция - ул. "Яне Сандански"

Мащаб:
М 1:50

печат и подпис

ПРОЕКТАНТ

инж. Иво Гаджов

НОМЕР НА ЧЕРТЕЖ: 03-02/03

РЕВ.№00

ИМЕ НА ФАЙЛ:

Stomanobetonova pytna konstrukciq.dwg

ФОРМАТ НА ЛИСТА:
ISO full bleed A3 (420.00 x 297.00 mm)

КОПИЯ: 3

ДАТА:
03.2017г.