


РАБОТНИ РАЗЛИКИ

12  
Хор. 1:500  
Верт. 1:500

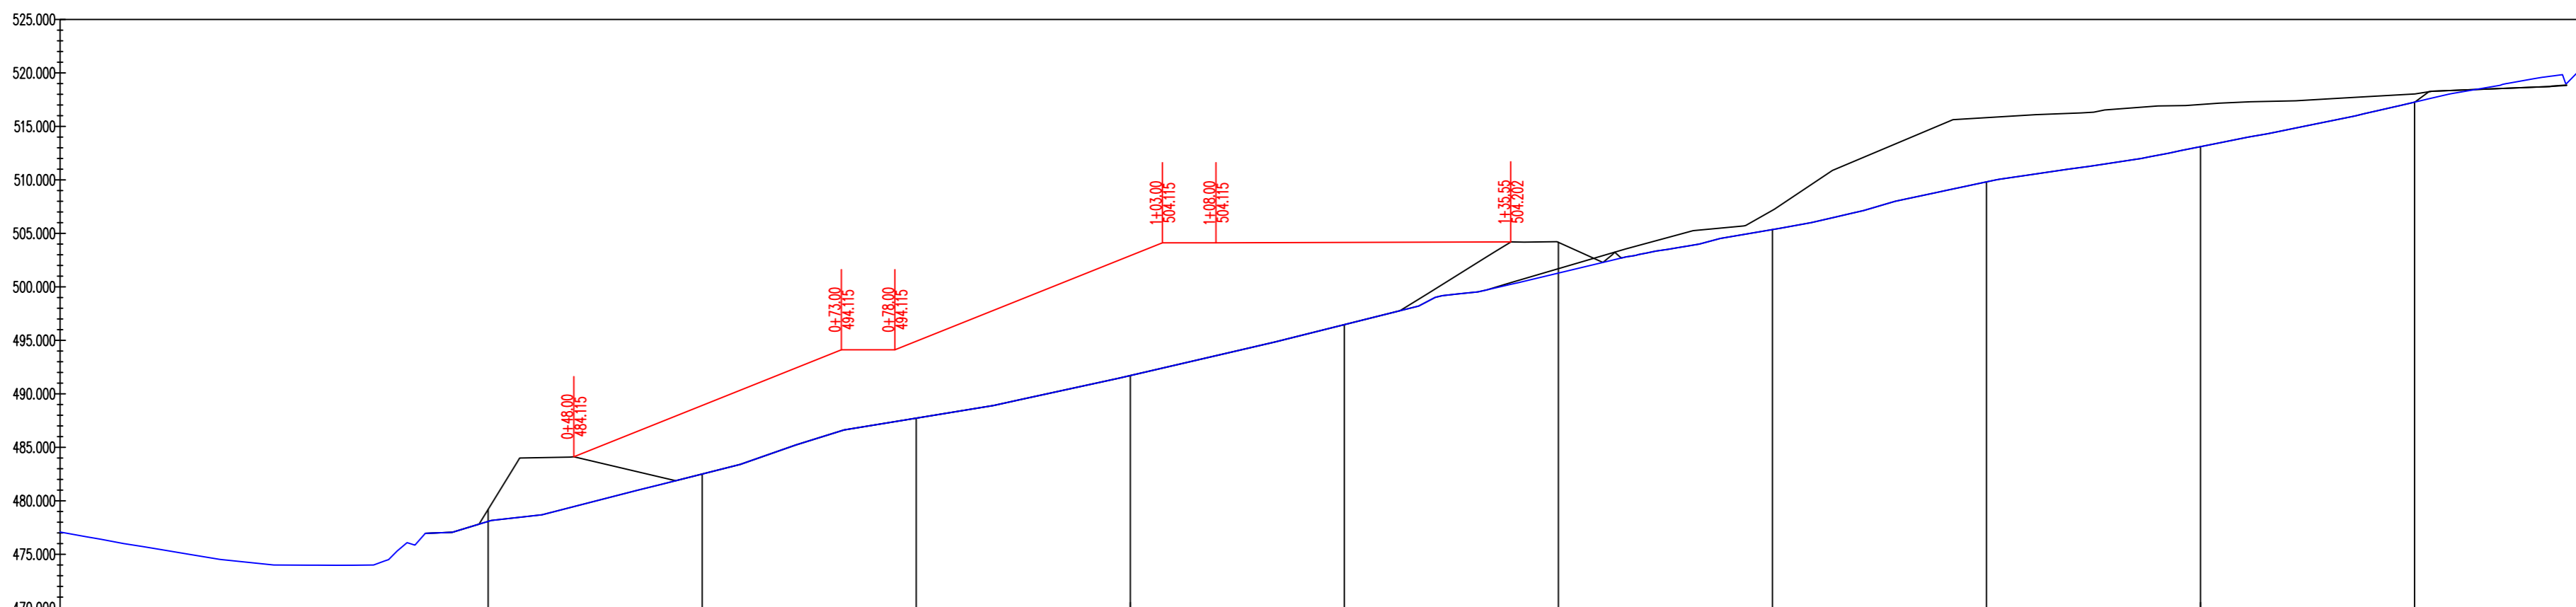

НАКЛОН И ДЪЛЖИНИ

ПРОЕКТНИ КОТИ


ТЕРЕННИ КОТИ

ХЕКТОМЕТРАЖ

НАКЛОН И ДЪЛЖИНИ	1:2.50 25.000	1:2.50 25.000	1:2.50 25.000	1:317.92 27.543

РАБОТНИ РАЗЛИКИ

7  
Хор. 1:500  
Верт. 1:500

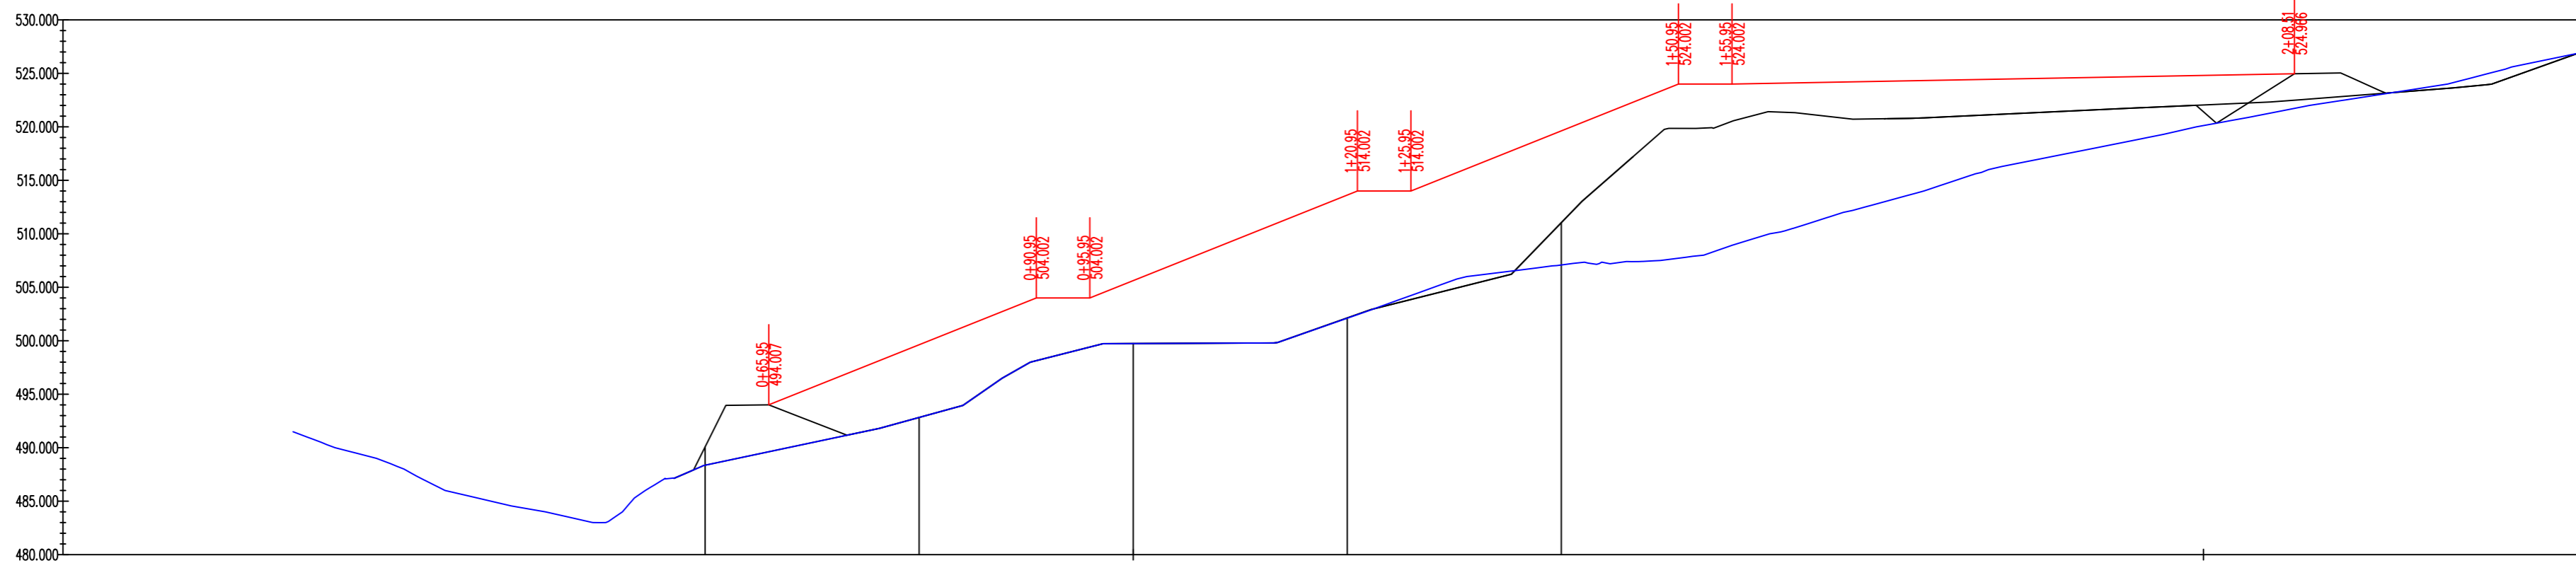

НАКЛОН И ДЪЛЖИНИ

ПРОЕКТНИ КОТИ


ТЕРЕННИ КОТИ

ХЕКТОМЕТРАЖ


РАБОТНИ РАЗЛИКИ

6  
Хор. 1:500  
Верт. 1:500

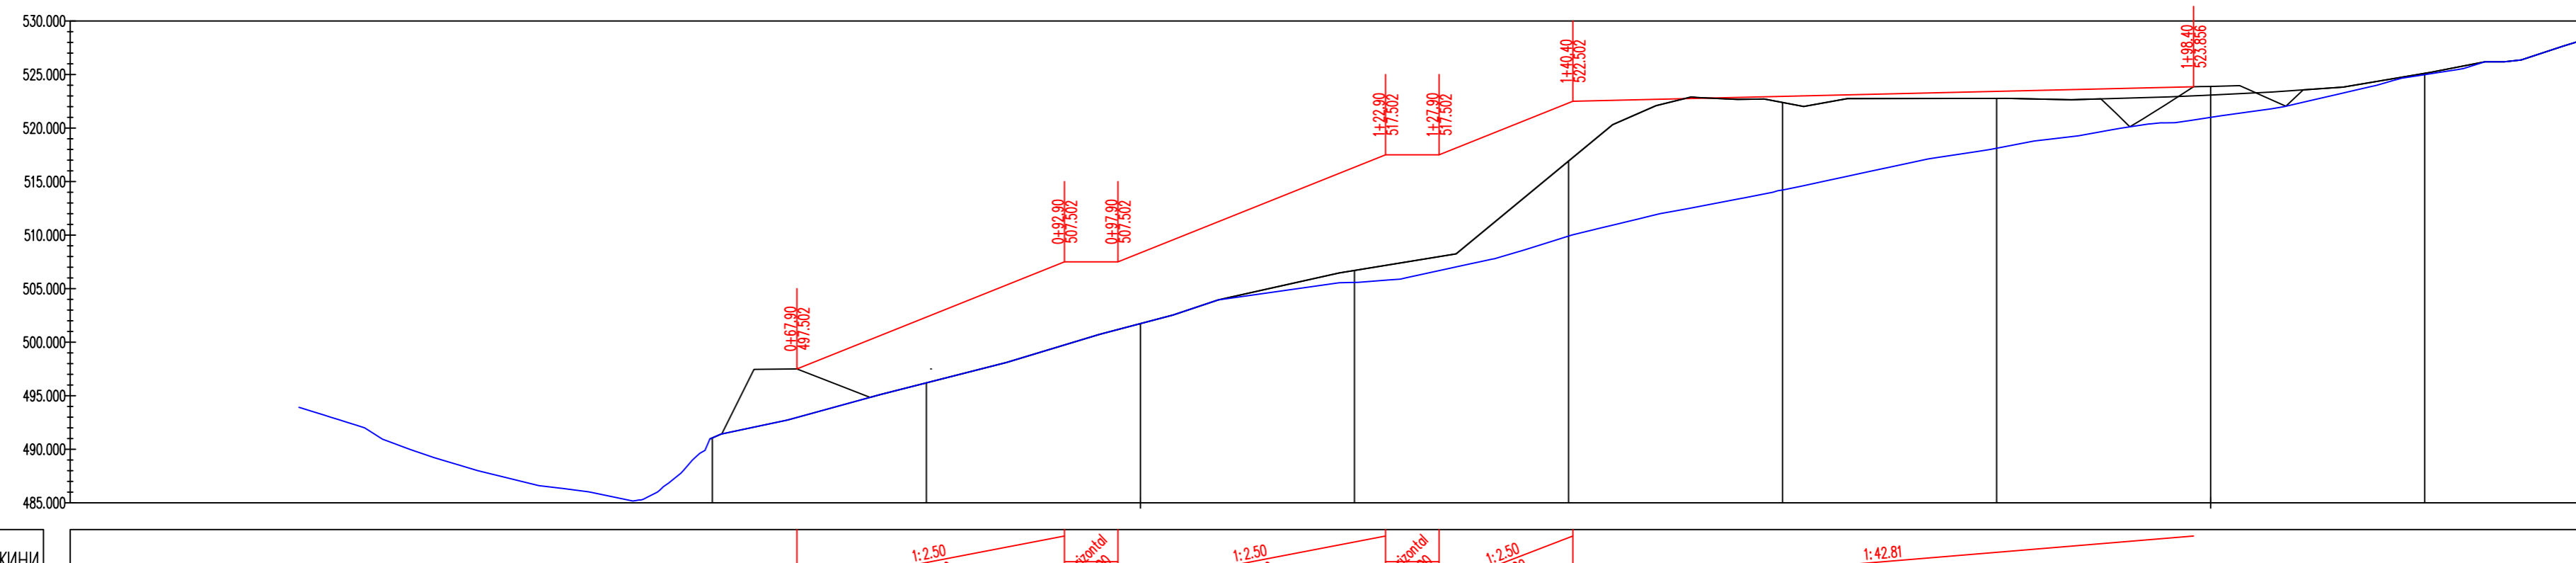

НАКЛОН И ДЪЛЖИНИ

ПРОЕКТНИ КОТИ


ТЕРЕННИ КОТИ

ХЕКТОМЕТРАЖ

НАКЛОН И ДЪЛЖИНИ	1:2.50 25.000	1:2.50 25.000	1:2.50 25.000	1:2.50 25.000	1:42.81 57.998

РАБОТНИ РАЗЛИКИ

5  
Хор. 1:500  
Верт. 1:500

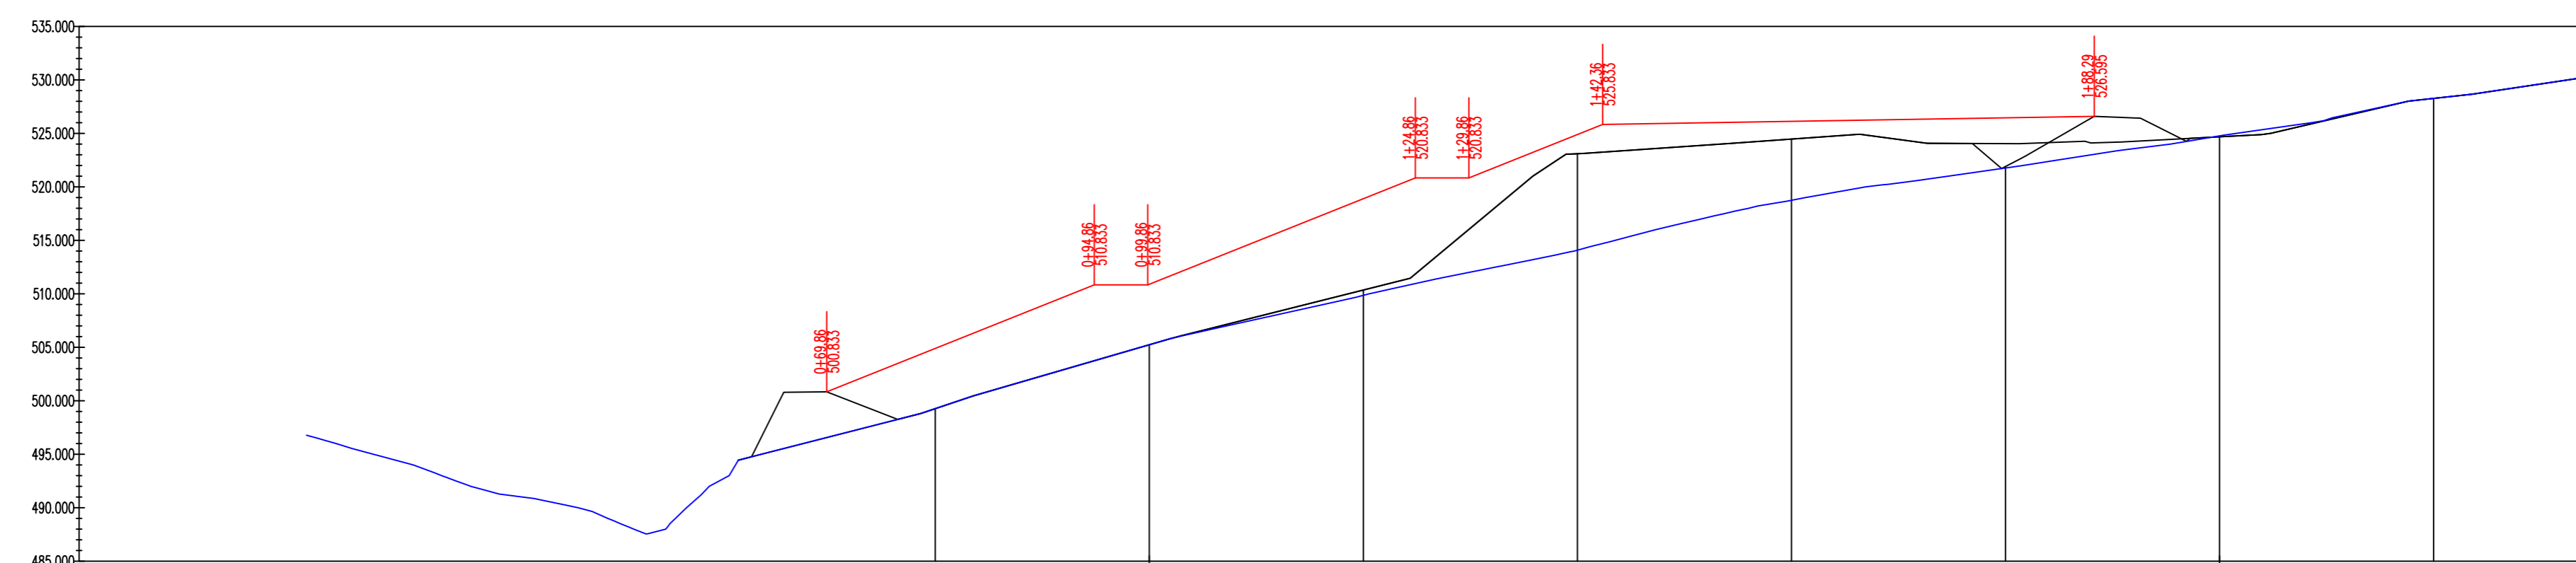

НАКЛОН И ДЪЛЖИНИ

ПРОЕКТНИ КОТИ

ТЕРЕННИ КОТИ

ХЕКТОМЕТРАЖ

НАКЛОН И ДЪЛЖИНИ	1:2.50 25.000	1:2.50 25.000	1:2.50 25.000	1:60.35 45.937

ЛЕГЕНДА

- Крайно проектно положение теж. регултация
- Тежко състояние сметище с оградни диги
- Терен под сметището

"РЕКОТЕХ" ЕООД

Длъжност	Име	Получил	Дата
Управител	инж. И. Касалова		
Ръковод. проект	инж. И. Касалова		
Проектант	инж. Ц. Бусев		

ОБЩИНА БЕЛОВО

Регулация на сметище за ТО на Община Белово в землището на с. Държавите		Фаза	Част	Масщаб
		Идент. проект	Техническа регулация	1:500
		Лист 1	Вс. листа: 1	
		гр. София		